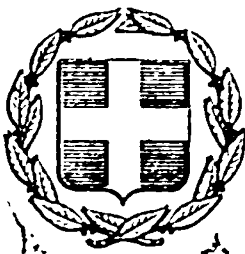


ΕΦΗΜΕΡΙΣ ΤΗΣ ΚΥΒΕΡΝΗΣΕΩΣ
ΤΗΣ ΕΛΛΗΝΙΚΗΣ ΔΗΜΟΚΡΑΤΙΑΣ

ΕΝ ΑΘΗΝΑΙΣ ΤΗι 23 ΑΥΓΟΥΣΤΟΥ 1977	ΤΕΥΧΟΣ ΤΕΤΑΡΤΟΝ	ΑΡΙΘΜΟΣ ΦΥΛΛΟΥ 279

ΠΕΡΙΕΧΟΜΕΝΑ

ΠΟΛΕΟΔΟΜΙΑ
ΔΙΑΤΑΓΜΑΤΑ

ΑΝΑΚΟΙΝΩΣΕΙΣ

ΠΟΛΕΟΔΟΜΙΑ
ΔΙΑΤΑΓΜΑΤΑ

(1)

Περὶ ἀναθεωρήσεως τῶν ὅρων καὶ περιορισμῶν δομήσεως τῶν οἰκοπέδων τῶν ρυμοτομικῶν σχεδίων Κηφισιᾶς καὶ Νέας Ἐρυθραίας (Ἀττικῆς).

Ο ΠΡΟΕΔΡΟΣ ΤΗΣ ΕΛΛΗΝΙΚΗΣ ΔΗΜΟΚΡΑΤΙΑΣ

Ἔχοντες ὑπ' ὄψει τὰς διατάξεις τοῦ ἀπὸ 17 Ἰουλίου 1923 Ν. Δ/τος «περὶ σχεδίων πόλεων κ.λ.π.» ὡς μεταγενεστέρως ἐτροποποιήθησαν καὶ συνεπληρώθησαν καὶ εἰδικώτερον τῶν ἄρθρων 9 καὶ 11 αὐτοῦ, τῶν ἄρθρων 16 (παρ. 1), 17 (παρ. 1), 21 (παρ. 1), 22 (παρ. 3), 33 (παρ. 1), 34 (παρ. 1), 35 (παρ. 1) 73 (παρ. 8) καὶ 110 (παρ. 1) τοῦ Ν.Δ. 8/1973 «περὶ ΓΟΚ» ὡς ἐτροποποιήθη διὰ τοῦ Ν.Δ. 205/1974 (ΦΕΚ 363Α') καὶ συνεπληρώθη διὰ τοῦ ἄρθρου 5 τοῦ Ν. 551/1977 (ΦΕΚ 68Α'), τοῦ ἄρθρου 12 τοῦ Νόμου 651/1977 (ΦΕΚ 207Α'), τῆς παραγράφου 3 τοῦ ἄρθρου 12 τοῦ Ν.Δ. 1262/1972 (ΦΕΚ 194Α'), ὡς αὕτη ἀντικατεστάθη διὰ τοῦ ἄρθρου 3 τοῦ Ν.Δ. 198/1973 (ΦΕΚ 267 Α') καὶ ἰδόντες τὴν ὑπ' ἀριθ. Ε.22219/2908/19-9-1973 ἀπόφασιν τοῦ Ὑπουργοῦ Δημοσίων Ἔργων (ΦΕΚ 277Δ'), τὴν ὑπ' ἀριθ. 442/1977 γνωμοδότησιν τοῦ Συμβουλίου Δημοσίων Ἔργων (Τμῆμα Μελετῶν) ὡς καὶ τὰς ὑπ' ἀριθ. 614/1977 καὶ 777/1977 γνωμοδοτήσεις τοῦ Συμβουλίου τῆς Ἐπικρατείας, προτάσει τοῦ ἐπὶ τῶν Δημοσίων Ἔργων Ὑπουργοῦ, ἀπεφασίσαμεν:

Ἄρθρον 1.

Ἀναθεωροῦνται οἱ ὅροι καὶ περιορισμοὶ δομήσεως τῶν οἰκοπέδων τῶν ρυμοτομικῶν σχεδίων Κηφισιᾶς καὶ Νέας Ἐρυθραίας (Ἀττικῆς) καὶ καθορίζονται κατὰ τομεῖς ὑπὸ στοιχεῖα I, II, III, IV καὶ V, ἐμφαινομένους εἰς τὸ ὑπὸ τοῦ Προϊσταμένου τῆς Ὑπηρεσίας Οἰκισμοῦ τεθεωρημένον διὰ τῆς ὑπ' ἀριθ. Ε. 24668/1977 πράξεως αὐτοῦ σχετικὸν πρωτότυπον διάγραμμα ὑπὸ κλίμακα 1 : 10.000, οὗτινος συνοπτικὸν ἀντίτυπον δημοσιεύεται μετὰ τοῦ παρόντος, ὡς ἐν τοῖς ἑπομένοις ἄρθροις:

Ἄρθρον 2.

Τομεὺς I.

1. Ἐλάχιστον πρόσωπον : τριάκοντα (30) μέτρα
   » βάθος : τεσσαράκοντα (40) μέτρα
   » ἐμβαδὸν : δύο χιλιάδας (2.000) μ2

2. Κατὰ παρέκκλισιν ἀπὸ τῆς προηγουμένης παραγράφου ἐξακολουθοῦν νὰ θεωροῦνται ἄρτια καὶ οἰκοδομήσιμα τὰ οἰκόπεδα ἅτινα δὲν ἔχουν μὲν τὰ ὡς ἄνω καθοριζόμενα ἐλάχιστα ὅρια ἐμβαδοῦ καὶ διαστάσεων πλὴν ὅμως ταῦτα εἶχον τὰ ἰσχύοντα τοιαῦτα (εἴτε ὡς κανόνα, εἴτε κατὰ παρέκκλισιν), βάσει τῶν κειμένων διατάξεων μέχρι τῆς δημοσιεύσεως τοῦ παρόντος Διατάγματος.

Καὶ ἐκ τούτων διὰ μὲν τὰ ἐλάχιστα ὅρια τοῦ παρόντος, ἐφ' ὅσον ἔχουν ταῦτα κατὰ τὴν ἡμέραν δημοσιεύσεως τοῦ παρόντος Διατάγματος, διὰ δὲ τὰ κατὰ παρέκκλισιν τοιαῦτα, ἐφ' ὅσον εἶχαν ταῦτα ἀπὸ τὴν ἡμέραν δημοσιεύσεως τῶν οἰκείων διαταγμάτων δυνάμει τῶν ὁποίων ἐθεσπίσθησαν αἱ παρεκκλίσεις αὐτῶν.

3. Ὡς οἰκοδομικὸν σύστημα ὁρίζεται τὸ πανταχόθεν ἐλεύθερον.

4. Μέγιστον ποσοστὸν καλύψεως τῶν οἰκοπέδων τεσσαράκοντα ἐπὶ τοῖς ἑκατὸν (40 %) τῆς ἐπιφανείας αὐτῶν.

5. Μέγιστος συντελεστὴς δομήσεως ἑξήκοντα ἑκατοστὰ (0,60), πλὴν τῶν οἰκοπέδων τῶν τομέων VI καὶ VII τῶν καθορισθέντων δυνάμει τοῦ ἀπὸ 28-4-1954 Β. Δ/τος «περὶ καθορισμοῦ ἐλαχίστων ὁρίων ἐμβαδοῦ καὶ διαστάσεων οἰκοπέδων ὡς καὶ πολεοδομικῶν ὅρων καὶ περιορισμῶν εἰς τὴν περιοχὴν σχεδίου ρυμοτομίας Κηφισιᾶς (Ἀττικῆς)» (ΦΕΚ 95Α') ὡς καὶ τῶν οἰκοπέδων τοῦ τομέως Β τοῦ καθορισθέντος δυνάμει τοῦ ἀπὸ 12-11-1962 Β. Δ/τος «περὶ τροποποιήσεως, ἀναθεωρήσεως καὶ ἐπεκτάσεως τοῦ ρυμοτομικοῦ σχεδίου Νέας Ἐρυθραίας κ.λ.π.» (ΦΕΚ 198Δ') τῶν ὁποίων ὁ συντελεστὴς δομήσεως καθορίζεται πεντήκοντα ἑκατοστὰ (0,50).

Τομεὺς II.

1. Ἐλάχιστον πρόσωπον : τριάκοντα (30) μέτρα
   » βάθος : τεσσαράκοντα (40) μέτρα
   » ἐμβαδὸν : τρεῖς χιλιάδας (3.000) μ2

2. Κατὰ παρέκκλισιν ἀπὸ τῆς προηγουμένης παραγράφου θεωροῦνται ἄρτια καὶ οἰκοδομήσιμα τὰ οἰκόπεδα, ἅτινα δὲν

ἔχουν τὰ ὡς ἄνω καθοριζόμενα ἐλάχιστα ὅρια ἐμβαδοῦ καὶ διαστάσεων πλὴν ὅμως ταῦτα ἔχουν:

Ἐλάχιστον πρόσωπον	:	δέκα ὀκτὼ (18) μέτρα
» βάθος	:	εἴκοσι ὀκτὼ (28) μέτρα
» ἐμβαδὸν	:	χίλια (1.000) μ2

Αἱ ὡς ἄνω παρεκκλίσεις ἰσχύουν διὰ τὰ οἰκόπεδα τὰ ὑφιστάμενα κατὰ τὴν ἡμέραν δημοσιεύσεως τῶν οἰκείων Διαταγμάτων, δυνάμει τῶν ὁποίων καθωρίσθησαν αὗται.

3. Οἰκοδομικὸν σύστημα πανταχόθεν ἐλεύθερον.

4. Μέγιστον ποσοστὸν καλύψεως τῶν οἰκοπέδων δέκα πέντε ἐπὶ τοῖς ἑκατὸν (15 %) τῆς ἐπιφανείας αὐτῶν.

5. Μέγιστος συντελεστὴς δομήσεως εἴκοσιν ἑκατοστὰ (0,20).

Τομεὺς ΙΙΙ.

1. Ἐλάχιστον πρόσωπον	:	δέκα (10) μέτρα
» βάθος	:	δέκα πέντε (15) μέτρα
» ἐμβαδὸν	:	διακόσια (200) μ2

2. Κατὰ παρέκκλισιν ἀπὸ τῆς προηγουμένης παραγράφου θεωροῦνται ἄρτια καὶ οἰκοδομήσιμα τὰ οἰκόπεδα ἅτινα κατὰ τὴν ἡμέραν δημοσιεύσεως τοῦ παρόντος Διατάγματος δὲν ἔχουν μὲν τὰ ὡς ἄνω καθοριζόμενα ἐλάχιστα ὅρια πλὴν ὅμως ταῦτα ἐξακολουθοῦν νὰ ἔχουν τὰ μέχρι τῆς ἰσχύος τοῦ παρόντος καθορισθέντα τοιαῦτα ἤτοι:

Ἐλάχιστον πρόσωπον	:	ὀκτὼ (8) μέτρα
» βάθος	:	ὀκτὼ (8) μέτρα
» ἐμβαδὸν	:	ἑκατὸν δώδεκα (112) μ2

3. Οἰκοδομικὸν σύστημα τὸ συνεχές.

4. Μέγιστον ποσοστὸν καλύψεως τῶν οἰκοπέδων ἑβδομήκοντα ἐπὶ τοῖς ἑκατὸν (70 %) τῆς ἐπιφανείας αὐτῶν.

5. Μέγιστος συντελεστὴς δομήσεως ἕνα (1).

Τομεὺς IV.

1. Ἐλάχιστον πρόσωπον	:	δέκα (10) μέτρα
» βάθος	:	δέκα πέντε (15) μέτρα
» ἐμβαδὸν	:	διακόσια (200) μ2.

2. Μέγιστον ποσοστὸν καλύψεως τῶν οἰκοπέδων ἑβδομήκοντα ἐπὶ τοῖς ἑκατὸν (70 %) τῆς ἐπιφανείας αὐτῶν.

3. Οἰκοδομικὸν σύστημα τὸ συνεχές.

4. Μέγιστος συντελεστὴς δομήσεως τῶν οἰκοπέδων ἕνα καὶ ὀγδοήκοντα ἓξ ἑκατοστὰ (1,86).

Τομεὺς V.

1. Ἐλάχιστον πρόσωπον	:	δέκα πέντε (15) μέτρα
» βάθος	:	εἴκοσι πέντε (25) μέτρα
» ἐμβαδὸν	:	τετρακόσια (400) μ2

2. Κατὰ παρέκκλισιν ἀπὸ τῆς προηγουμένης παραγράφου θεωροῦνται ἄρτια καὶ οἰκοδομήσιμα τὰ οἰκόπεδα ἅτινα κατὰ τὴν ἡμέραν δημοσιεύσεως τοῦ παρόντος Διατάγματος δὲν ἔχουν μὲν τὰ ὡς ἄνω καθοριζόμενα ἐλάχιστα ὅρια, πλὴν ὅμως ταῦτα ἐξακολουθοῦν νὰ ἔχουν τὰ μέχρι τῆς ἰσχύος τοῦ παρόντος καθορισθέντα τοιαῦτα ἤτοι:

Ἐλάχιστον πρόσωπον	:	δέκα (10) μέτρα
» βάθος	:	δέκα πέντε (15) μέτρα
» ἐμβαδὸν	:	διακόσια (200) μ2

3. Οἰκοδομικὸν σύστημα πανταχόθεν ἐλεύθερον.

4. Μέγιστον ποσοστὸν καλύψεως τῶν οἰκοπέδων τεσσαράκοντα ἐπὶ τοῖς ἑκατὸν (40 %) τῆς ἐπιφανείας αὐτῶν.

5. Μέγιστος συντελεστὴς δομήσεως ἕνα καὶ δώδεκα ἑκατοστὰ (1,12).

Ἄρθρον 3.

Ἐπὶ τῶν οἰκοπέδων τῶν ἐμπιπτόντων ἐντὸς τῶν τομέων I, II, III, IV καὶ V πλὴν τῶν διὰ τοῦ ἄρθρου 2 τοῦ παρόντος καθοριζομένων ὅρων καὶ περιορισμῶν δομήσεως, καθορίζονται καὶ τὰ κάτωθι:

1. Ὁ μέγιστος ἐπιτρεπόμενος ἀριθμὸς ὀρόφων τῶν οἰκοδομῶν ὁρίζεται εἰς τρεῖς (3) καὶ τὸ ἀνώτατον ὕψος αὐτῶν εἰς ἕνδεκα (11) μέτρα, μετρούμενον ἀπὸ τὴν στάθμην τοῦ πέριξ ἐδάφους, φυσικοῦ ἢ διαμορφωμένου.

Εἰς περίπτωσιν κατασκευῆς στέγης τὸ ὡς ἄνω καθοριζόμενον ὕψος τῆς οἰκοδομῆς αὐξάνεται κατὰ δύο (2) μέτρα.

Εἰς οὐδεμίαν ἑτέραν περίπτωσιν ἐπιτρέπεται αὔξησις τοῦ ὡς ἄνω καθοριζομένου ὕψους τῶν ἕνδεκα (11) μέτρων.

2. α) Ἀπαγορεύεται ἡ καλυπτομένη ὑπὸ ἑνιαίας οἰκοδομῆς ἔκτασις νὰ εἶναι μεγαλυτέρα τῶν ἑπτακοσίων (700) μ2.

β) Ἐὰν κατὰ τὴν ἐφαρμογὴν τοῦ καθοριζομένου διὰ τοῦ ἄρθρου 1 τοῦ παρόντος ποσοστοῦ καλύψεως τῶν οἰκοπέδων προκύπτει ἐπιφάνεια καλύψεως μεγαλυτέρα τῆς ὡς ἄνω καθοριζομένης τῶν (700) μέτρων, ἐπιτρέπεται ἡ ἀνέγερσις περισσοτέρων τῆς μιᾶς οἰκοδομῶν ἐπὶ τοῦ αὐτοῦ οἰκοπέδου.

Εἰς τὴν περίπτωσιν ταύτην, οἱ τυχὸν δημιουργούμενοι ὑπόγειοι χῶροι τῶν οἰκοδομῶν τούτων ἐπιτρέπεται νὰ ἐπικοινωνοῦν μεταξύ των, ὥστε νὰ ἀποτελοῦν χώρους κοινῆς χρήσεως τῶν οἰκοδομῶν.

Οὐδὲν σημεῖον τῶν ὡς ἄνω ὑπογείων χώρων δέον νὰ ὑπέρκειται τῆς φυσικῆς στάθμης τοῦ ἐδάφους.

3. α) Ἡ μεγίστη ἀπόστασις μεταξὺ τῶν δύο διαδοχικῶν γωνιῶν κτιρίου εἰς ὁριζόντια προβολήν, ὁρίζεται εἰς τριάκοντα (30) μέτρα.

β) Ἐὰν αἱ πλευραὶ τοῦ κτιρίου κατασκευάζωνται τεθλασμέναι, ὁ λόγος ἑκάστου τμήματος πλευρᾶς τοῦ κτιρίου πρὸς τὴν ἀντίστοιχον εἰς τοῦτο ἐσοχὴν ἢ ἐξοχὴν δέον νὰ μὴ εἶναι μικρότερος τοῦ 1/5, ἤτοι:



$\frac{\mu}{\nu} \geq \frac{1}{5}$

[illegible]

ἔνθα μ, ν αἱ πλευραὶ τοῦ κτιρίου.

γ) Αἱ διατάξεις τῶν ἀνωτέρω ἐδαφίων α καὶ β τῆς παρούσης παραγράφου, δὲν ἔχουν ἐφαρμογὴν ἐπὶ Δημοσίων Δημοτικῶν καὶ ἐν γένει κοινῆς ὠφελείας κτιρίων, ὡς καὶ ἐπὶ Ξενοδοχείων.

4. Ἐπὶ οἰκοπέδων ἐπιφανείας μεγαλυτέρας τῶν δύο χιλιάδων (2000) μ2, κειμένων ἐντὸς τοῦ ρυμοτομικοῦ σχεδίου Κηφισιᾶς, εἰς τὴν περιοχὴν εἰς ἣν καθορίζεται ὡς οἰκοδομικὸν σύστημα τὸ πανταχόθεν ἐλεύθερον, ἐπιτρέπεται ἡ ἄνευ ὑπερβάσεως τοῦ μεγίστου ὕψους καὶ μεγίστου ἀριθμοῦ ὀρόφων τῶν οἰκοδομῶν αὔξησις τοῦ ἰσχύοντος συντελεστοῦ δομήσεως τῆς περιοχῆς συμφώνως πρὸς τὰς διατάξεις τῆς ἑπομένης παραγράφου 5, ἐφ' ὅσον τηρηθοῦν οἱ ὅροι καὶ προϋποθέσεις οἱ ἀναφερόμενοι κατωτέρω, ἤτοι:

α) Ποσοστὸν 25 % τῆς συνολικῆς ἐπιφανείας τοῦ οἰκοπέδου ὁρίζεται ὡς ἑνιαίαν ἔκτασις κατὰ τὸ μῆκος τῆς προσόψεως τοῦ οἰκοπέδου καὶ παραχωρεῖται εἰς τὸν οἰκεῖον Δῆμον ἄνευ ἀποζημιώσεως ὑπὸ τοῦ ἰδιοκτήτου του οἰκοπέδου διὰ τὴν δημιουργίαν κοινοχρήστου πρασίνου. Ἡ παραχώρησις δηλοῦται διὰ συμβολαιογραφικῆς πράξεως νομίμως μεταγεγραμμένης. Συντάσσεται δὲ αὕτη κατόπιν προηγουμένης βεβαιώσεως τῆς ἁρμοδίας Πολεοδομικῆς Ἀρχῆς ὅτι συντρέχουν αἱ ὁριζόμεναι ὑπὸ τῶν διατάξεων τοῦ παρόντος Δ/τος προϋποθέσεις παραχωρήσεως τοῦ ὡς ἄνω 25 % τῆς ἐπιφανείας τοῦ οἰκοπέδου.

Ἡ συμβολαιογραφικὴ αὕτη πρᾶξις ἀποτελεῖ ἀπαραίτητον στοιχεῖον διὰ τὴν ἔκδοσιν οἰκοδομικῆς ἀδείας ἀνεγέρσεως οἰκοδομῆς εἰς τὸ ἐναπομένον μετὰ τὴν παραχώρησιν οἰκόπεδον, τὸ ὁποῖον θεωρεῖται ἄρτιον καὶ οἰκοδομήσιμον, κατ' ἐξαίρεσιν τῶν διατάξεων τοῦ ἄρθρου 2 τοῦ παρόντος Διατάγματος, μὲ τὰς διαστάσεις αἱ ὁποῖαι προκύπτουν μετὰ τὴν τοιαύτην παραχώρησιν.

β) Τὸ ἐλάχιστον μέσον βάθος τοῦ παραχωρουμένου κοινοχρήστου πρασίνου ὁρίζεται εἰς δέκα (10) μέτρα, μετρούμενον ἐκ τῆς ρυμοτομικῆς γραμμῆς τοῦ οἰκοπέδου.

Εἰς ἣν περίπτωσιν, λόγῳ μορφῆς τοῦ οἰκοπέδου, δὲν δημιουργεῖται κοινόχρηστη πρασιὰ μέσου βάθους τοὐλάχιστον δέκα (10) μέτρων, ἡ παραχώρησις δὲν εἶναι δυνατή.

γ) Κατ' ἀρχὴν τὸ κοινόχρηστον πράσινον δέον νὰ ἀφίεται ἐφ' ὁλοκλήρου τοῦ μήκους τῆς προσόψεως τοῦ οἰκοπέδου.

Εἰς ἣν περίπτωσιν τὸ μῆκος τοῦ προσώπου τοῦ οἰκοπέδου ἐπὶ τοῦ ἐλαχίστου βάθους δίδει ἐμβαδὸν κοινοχρήστου πρασίνου μεγαλύτερον τοῦ ὡς ἄνω ὁριζομένου 25 % τοῦ οἰκοπέδου, εἶναι δυνατὸν νὰ ἀφίεται ἡ κοινόχρηστος πρασιὰ ἐπὶ τμήματος τοῦ προσώπου τοῦ οἰκοπέδου μήκους μεγαλυτέρου ἢ τοὐλάχιστον ἴσου πρὸς εἴκοσι πέντε (25) μέτρα.

δ) Τὰ κοινόχρηστα πράσινα ἀποτελοῦν ἑνιαῖο σύνολο μετὰ τοῦ πεζοδρομίου καὶ ἀπαγορεύεται ἡ περίφραξις αὐτῶν.

ε) Ὑπόχρεως διὰ τὴν φύτευσιν καὶ τὴν συντήρησιν τῶν κοινοχρήστων πρασίνων εἶναι ὁ οἰκεῖος Δῆμος.

Ἀπαγορεύεται ἡ ἀνέγερσις ἐντὸς αὐτῶν, ἔστω καὶ προσωρινῶν μὴ μονίμων κατασκευῶν.

στ) Τὸ οἰκόπεδον ὡς προκύπτει μετὰ τὴν παραχώρησιν τοῦ κοινοχρήστου πρασίνου; ἀποκτᾷ πρόσωπον ἐπ' αὐτῆς καὶ ἡ οἰκοδομὴ τοποθετεῖται εἰς ἀπόστασιν τοὐλάχιστον τριῶν (3) μέτρων ἐκ τοῦ οὕτω δημιουργουμένου νέου προσώπου τοῦ οἰκοπέδου.

ζ) Διὰ τὴν προσπέλασιν πεζῶν καὶ τροχοφόρων πρὸς τὸ κτίριον δέον νὰ ἀφίεται λωρὶς πλάτους τὸ πολὺ μέχρι τριῶν (3) μέτρων κατὰ μῆκος ἑνὸς τῶν πλαγίων ὁρίων τοῦ οἰκοπέδου, οὕτως ὥστε νὰ μὴ διασπᾶται εἰς τμήματα ὁ χῶρος τοῦ κοινοχρήστου πρασίνου.

η) Ἐπὶ γωνιαίων οἰκοπέδων τὸ κοινόχρηστον πράσινον δύναται νὰ ἀφίεται ἐπὶ τῆς μιᾶς μόνον προσόψεως τοῦ οἰκοπέδου.

θ) Εἰς περίπτωσιν ἑνιαίων οἰκοδομικῶν τετραγώνων αἱ κοινόχρηστοι πρασιαὶ δύνανται νὰ ἀφίενται ὡς ἑνιαῖος πάντα συνεχόμενος χῶρος καὶ εἰς ἑτέραν θέσιν ἐκ τῆς διὰ τοῦ ἐδαφίου γ' τῆς παρούσης παραγράφου καθοριζομένης, κατόπιν ἀποφάσεως τοῦ Ὑπουργοῦ Δημοσίων Ἔργων μετὰ σχετικὴν αἴτησιν τῶν ἐνδιαφερομένων καὶ Εἰσήγησιν τῆς ἁρμοδίας Διευθύνσεως Πολεοδομικῶν Μελετῶν τῆς Ὑπηρεσίας Οἰκισμοῦ.

5. Ἡ παραχώρησις τοῦ κοινοχρήστου πρασίνου συνεπάγεται αὔξησιν τοῦ συντελεστοῦ δομήσεως τοῦ οἰκοπέδου ὡς ἑξῆς :

α) Διὰ περιοχὰς ἔνθα ἰσχύουν, συμφώνως πρὸς τὸ ἄρθρον 1 τοῦ παρόντος συντελεστὴς δομήσεως 0,50 καὶ 0,60 καθορίζονται συντελεσταὶ δομήσεως 0,83 καὶ ἓν (1,00) ἀντιστοίχως ὑπολογιζόμενοι εἰς τὸ ἐναπομένον μετὰ τὴν παραχώρησιν τῆς κοινοχρήστου πρασιᾶς, οἰκόπεδον.

β) Διὰ περιοχὰς ἔνθα ἰσχύει βάσει τοῦ ἄρθρου 1 τοῦ παρόντος, συντελεστὴς δομήσεως 0,20 καθορίζεται συντελεστὴς δομήσεως 0,34 εἰς τὸ ἐναπομένον οἰκόπεδον μετὰ τὴν παραχώρησιν τῆς κοινοχρήστου πρασιᾶς.

6. Ἐφ' ἑκάστης οἰκοδομῆς κατασκευάζεται ὑποχρεωτικῶς σταθμὸς αὐτοκινήτων (Γκαράζ) διὰ τὴν ἐξυπηρέτησιν τῶν ἐνοίκων αὐτῆς.

Ἡ πρόβλεψις τοῦ χώρου διὰ τὸν ὡς ἄνω σταθμὸν εἶναι ἀπαραίτητος προϋπόθεσις διὰ τὴν χορήγησιν τῆς ἀδείας οἰκοδομήσεως.

Ἡ ἐλαχίστη ἐπιφάνεια τοῦ χώρου σταθμεύσεως αὐτοκινήτων ἀναλόγως τῆς χρήσεως τῆς οἰκοδομῆς ὁρίζεται :

α) Προκειμένου διὰ κατοικίαν εἰς εἴκοσι ἐπὶ τοῖς ἑκατὸν (20 %) τῆς συνολικῆς ἐπιφανείας τοῦ κτιρίου (ἄθροισμα ἐπιφανειῶν ὀρόφων) καὶ πάντως οὐχὶ ὀλιγώτερον τῆς μιᾶς θέσεως σταθμεύσεως αὐτοκινήτων ἀνὰ διαμέρισμα.

Εἰς τὴν τελευταίαν ταύτην περίπτωσιν ὑπολογίζεται μικτὴ ἐπιφάνεια δι' ἑκάστην θέσιν σταθμεύσεως ἴσην πρὸς εἴκοσι πέντε (25) μ2.

β) Προκειμένου διὰ Γραφεῖα–Καταστήματα–Δημοτικά, Δημόσια ἐν γένει κοινῆς ὠφελείας κτίρια καὶ λοιπὰς παρομοίας χρήσεις, μὴ ἀναφερομένας εἰς τὸ παρόν, εἰς τριάκοντα ἐπὶ τοῖς ἑκατὸν (30 %) τῆς συνολικῆς ἐπιφανείας τοῦ κτιρίου.

γ) Προκειμένου διὰ ξενοδοχεῖα ὑπολογίζεται μία θέσις σταθμεύσεως αὐτοκινήτων διὰ 4 δωμάτια.

δ) Προκειμένου διὰ Ἑστιατόρια–Ζαχαροπλαστεῖα–Ἀναψυκτήρια ἢ ἕτερα κτίρια παρεμφερῶν λειτουργιῶν καὶ αἴθουσαι θεαμάτων, ὑπολογίζεται μία θέσις σταθμεύσεως διὰ δέκα (10) τετραγωνικὰ μέτρα αἰθούσης (ἐξυπηρετούσης τὴν βασικὴν λειτουργίαν τοῦ κτιρίου) ἐκ τῶν ὡς ἄνω ἀναφερομένων, καὶ

ε) Προκειμένου διὰ Διδακτήρια ἐνηλίκων ὑπολογίζεται μία θέσις σταθμεύσεως διὰ 10 σπουδαστές.

Ὡς χῶρος σταθμεύσεως αὐτοκινήτων δύναται νὰ ὑπολογισθῇ ὁ δημιουργούμενος ἐλεύθερος χῶρος κάτωθι τοῦ τυχὸν ὑπερυψωμένου ἰσογείου (PILLOTI), ἢ καὶ τμῆμα ἰσογείου ἢ ὑπογείου χώρου πλὴν τῶν βοηθητικῶν παραρτημάτων τῆς οἰκοδομῆς.

Κατὰ τὰ λοιπὰ ἐφαρμόζονται αἱ διατάξεις τοῦ ἄρθρου 2 τοῦ Ν. 551/1977 (ΦΕΚ 68Α).

7. Ἐκ τῶν διατάξεων τῆς προηγουμένης παραγράφου 6 τοῦ παρόντος ἄρθρου ἐξαιροῦνται :

α) Αἱ οἰκοδομαὶ αἵτινες βάσει τῶν καθοριζομένων διὰ τοῦ ἄρθρου 2 τοῦ παρόντος Δ/τος ἐλαχίστων ὁρίων ἐμβαδοῦ καὶ διαστάσεων δὲν ἔχουν ὡς διαστάσεις τοὐλάχιστον :

Ἐλάχιστον πρόσωπον	: δέκα (10) μέτρα
Ἐλάχιστον βάθος	: δώδεκα (12) μέτρα
Ἐλάχιστον ἐμβαδὸν	: ἑκατὸν πεντήκοντα (150) μ2 καὶ

β) Αἱ προσθῆκαι καθ' ὕψος ὑφισταμένων οἰκοδομῶν.

Εἰς περιπτώσεις προσθήκης κατ' ἐπέκτασιν ἐπὶ ὑφισταμένων κτιρίων, ὁ χῶρος σταθμεύσεως αὐτοκινήτων ὑπολογίζεται βάσει τῆς ἐπιφανείας τοῦ κτιρίου προσθήκης καὶ ἐφ' ὅσον ἡ προκύπτουσα ἐπιφάνεια τοῦ χώρου σταθμεύσεως εἶναι μεγαλυτέρα ἢ ἴση τῶν εἴκοσι (20)μ2.

8. Ἐπιβάλλεται ἡ τοποθέτησις ἐπὶ τοῦ δώματος τῶν κτιρίων συλλογικῆς κεραίας λήψεως τηλεοράσεως καὶ ραδιοφωνίας.

9. α) Ἐντὸς τῆς διὰ τοῦ ἄρθρου 1 τοῦ παρόντος καθοριζομένης περιοχῆς, ἀπαγορεύεται ἡ ἀνέγερσις Βιομηχανιῶν, Βιοτεχνιῶν, Ἀποθηκῶν Ἐπαγγελματικῆς Χρήσεως, Στάβλων, Ὀρνιθοτροφείων καὶ πάσης ἄλλης παρεμφεροῦς ἐγκαταστάσεως.

Ἐπίσης ἀπαγορεύεται ἡ ἀνέγερσις Νοσοκομείων καὶ Κλινικῶν.

β) Ἐγκαταστάσεις βενζινῶν καυσίμων ἐπιτρέπονται μόνον ἐπὶ τῆς Λεωφόρου Κηφισίας, τῆς ὁδοῦ Τατοΐου καὶ τῆς Ἐθνικῆς ὁδοῦ.

Ἄρθρον 4.

1. Κατὰ τὰ λοιπά, πλὴν τῶν διατάξεων τῶν ἄρθρων 2 καὶ 3 τοῦ παρόντος, ἐφαρμόζονται αἱ διατάξεις τοῦ Ν.Δ. 8/1973 «περὶ ΓΟΚ» ὡς ἐτροποποιήθη μεταγενεστέρως.

2. Πᾶσα διάταξις ἀντικειμένη εἰς τὰς διατάξεις τοῦ παρόντος Διατάγματος, καταργεῖται.

3. Ἐξακολουθοῦν νὰ ἐφαρμόζωνται οἱ μέχρι δημοσιεύσεως τοῦ παρόντος Διατάγματος ἰσχύοντες ὅροι δομήσεως–πλὴν τοῦ ὕψους τῶν οἰκοδομῶν καὶ τοῦ ἀριθμοῦ τῶν ὀρόφων αὐτῶν, δι' οὓς ὅρους ἐφαρμόζονται αἱ διατάξεις τῆς παραγράφου 1 τοῦ ἄρθρου 3 τοῦ παρόντος Διατάγματος - ἐφ' ὅσον συντρέχουν αἱ προϋποθέσεις αἱ ἀναφερόμεναι εἰς τὰ ἐδάφια α καὶ β τῆς παραγράφου 1 τοῦ ἄρθρου 12, ἐν συνδυασμῷ μὲ τὴν παράγραφον 2 τοῦ αὐτοῦ ὡς ἄνω ἄρθρου τοῦ Ν. 651/1977 «περὶ καταργήσεως τοῦ Ν. Δ/τος 349/1974 τροποποιήσεως τῶν

περὶ αὐθαιρέτων οἰκοδομικῶν κατασκευῶν διατάξεων καὶ ρυθμίσεως συναφῶν θεμάτων (ΦΕΚ 207 Α), κατόπιν ἐγκρίσεως πρὸς τοῦτο πρωτοβαθμίως ὑπὸ τῆς Ἐπιθεωρήσεως Δημοσίων Ἔργων Ἀττικῆς καὶ Νήσων (Ε.Δ.Ε.Α.Ν.) καὶ δευτεροβαθμίως ὑπὸ τοῦ Ὑπουργοῦ Δημοσίων Ἔργων, τηρουμένης τῆς κατωτέρω διαδικασίας :

α) Αἱ αἰτήσεις διὰ τὴν ὡς ἄνω ἔγκρισιν ὑπὸ τῆς ΕΔΕΑΝ μετὰ τῶν κρισίμων δικαιολογητικῶν δέον νὰ ὑποβάλλωνται εἰς τὴν Ὑπηρεσίαν Πολεοδομίας Διαμερίσματος Ἀνατολικῆς Ἀττικῆς ἐντὸς ἀνατρεπτικῆς προθεσμίας 30 τριάκοντα ἡμερῶν, ἀρχομένης ἀπὸ τὴν ἡμέραν δημοσιεύσεως τοῦ παρόντος Διατάγματος.

β) Κατὰ τῆς ὡς ἄνω ἀποφάσεως ὑποβάλλονται ἐνστάσεις εἰς τὸν Ὑπουργὸν Δημοσίων Ἔργων ἐντὸς ἀνατρεπτικῆς προθεσμίας δέκα πέντε ἡμερῶν ἀρχομένης ἀπὸ τῆς κοινοποιήσεως αὐτῆς ἐπὶ ἀποδείξει.

γ) Ἡ μελέτη διὰ τὴν ἔκδοσιν τῆς ἀδείας δέον νὰ ὑποβάλλεται εἰς τὴν Ὑπηρεσίαν Πολεοδομίας Διαμερίσματος Ἀνατολικῆς Ἀττικῆς ἐντὸς δύο μηνῶν τὸ ἀργότερον ἀπὸ τῆς ἡμέρας κοινοποιήσεως τῆς ἐγκριτικῆς ἀποφάσεως.

Παρερχομένης ἀπράκτου οἱασδήποτε ἐκ τῶν ὡς ἄνω προθεσμιῶν αἱ ἄδειαι ἐκδίδονται βάσει τῶν ὅρων δομήσεως τοῦ παρόντος Διατάγματος.

4. Ἐκ τοῦ περιεχομένου τοῦ κατὰ τὴν προηγουμένην παράγραφον 3 δημοσίου ἐγγράφου δέον νὰ ἀποδεικνύεται ὅτι εἶχε προσυμφωνηθῆ ἢ συμφωνηθῆ ἡ ἐπὶ ἀντιπαροχῇ ἀνοικοδόμησις οἰκοπέδου, ἢ εἶχον ὁμοίως ἀναληφθῆ οἰκονομικαὶ ὑποχρεώσεις πρὸς τρίτους ὑπὸ τοῦ ἰδιοκτήτου τοῦ οἰκοπέδου, ἡ ἀθέτησις δὲ τῶν σχετικῶν συμφωνιῶν δὲν εἶναι δυνατὴ ἄνευ ζημίας ἑνὸς ἢ περισσοτέρων τῶν ἐκ τῶν συμβληθέντων μερῶν.

Ἄρθρον 5.

Τὸ ἀπὸ 21.12.1976 Π. Δ/γμα «περὶ ἀναστολῆς τῶν οἰκοδομικῶν ἐργασιῶν εἰς τὰς ἐντὸς σχεδίου περιοχὰς τοῦ Δήμου Κηφισιᾶς καὶ Ν. Ἐρυθραίας (Ἀττικῆς)» (ΦΕΚ 1Δ/1977), καταργεῖται ἀπὸ τῆς δημοσιεύσεως τοῦ παρόντος Διατάγματος.

Εἰς τὸν αὐτὸν ἐπὶ τῶν Δημοσίων Ἔργων Ὑπουργὸν ἀνατίθεμεν τὴν δημοσίευσιν καὶ ἐκτέλεσιν τοῦ παρόντος Διατάγματος.


Ἐν Ἀθήναις τῇ 16 Αὐγούστου 1977

Ο ΠΡΟΕΔΡΟΣ ΤΗΣ ΔΗΜΟΚΡΑΤΙΑΣ
ΚΩΝΣΤΑΝΤΙΝΟΣ Δ. ΤΣΑΤΣΟΣ

Ο ΥΠΟΥΡΓΟΣ ΔΗΜΟΣΙΩΝ ΕΡΓΩΝ
ΧΡΙΣΤΟΦΟΡΟΣ ΣΤΡΑΤΟΣ

ΚΗΦΙΣΙΑ-Ν. ΕΡΥΘΡΑΙΑ

1:10.000

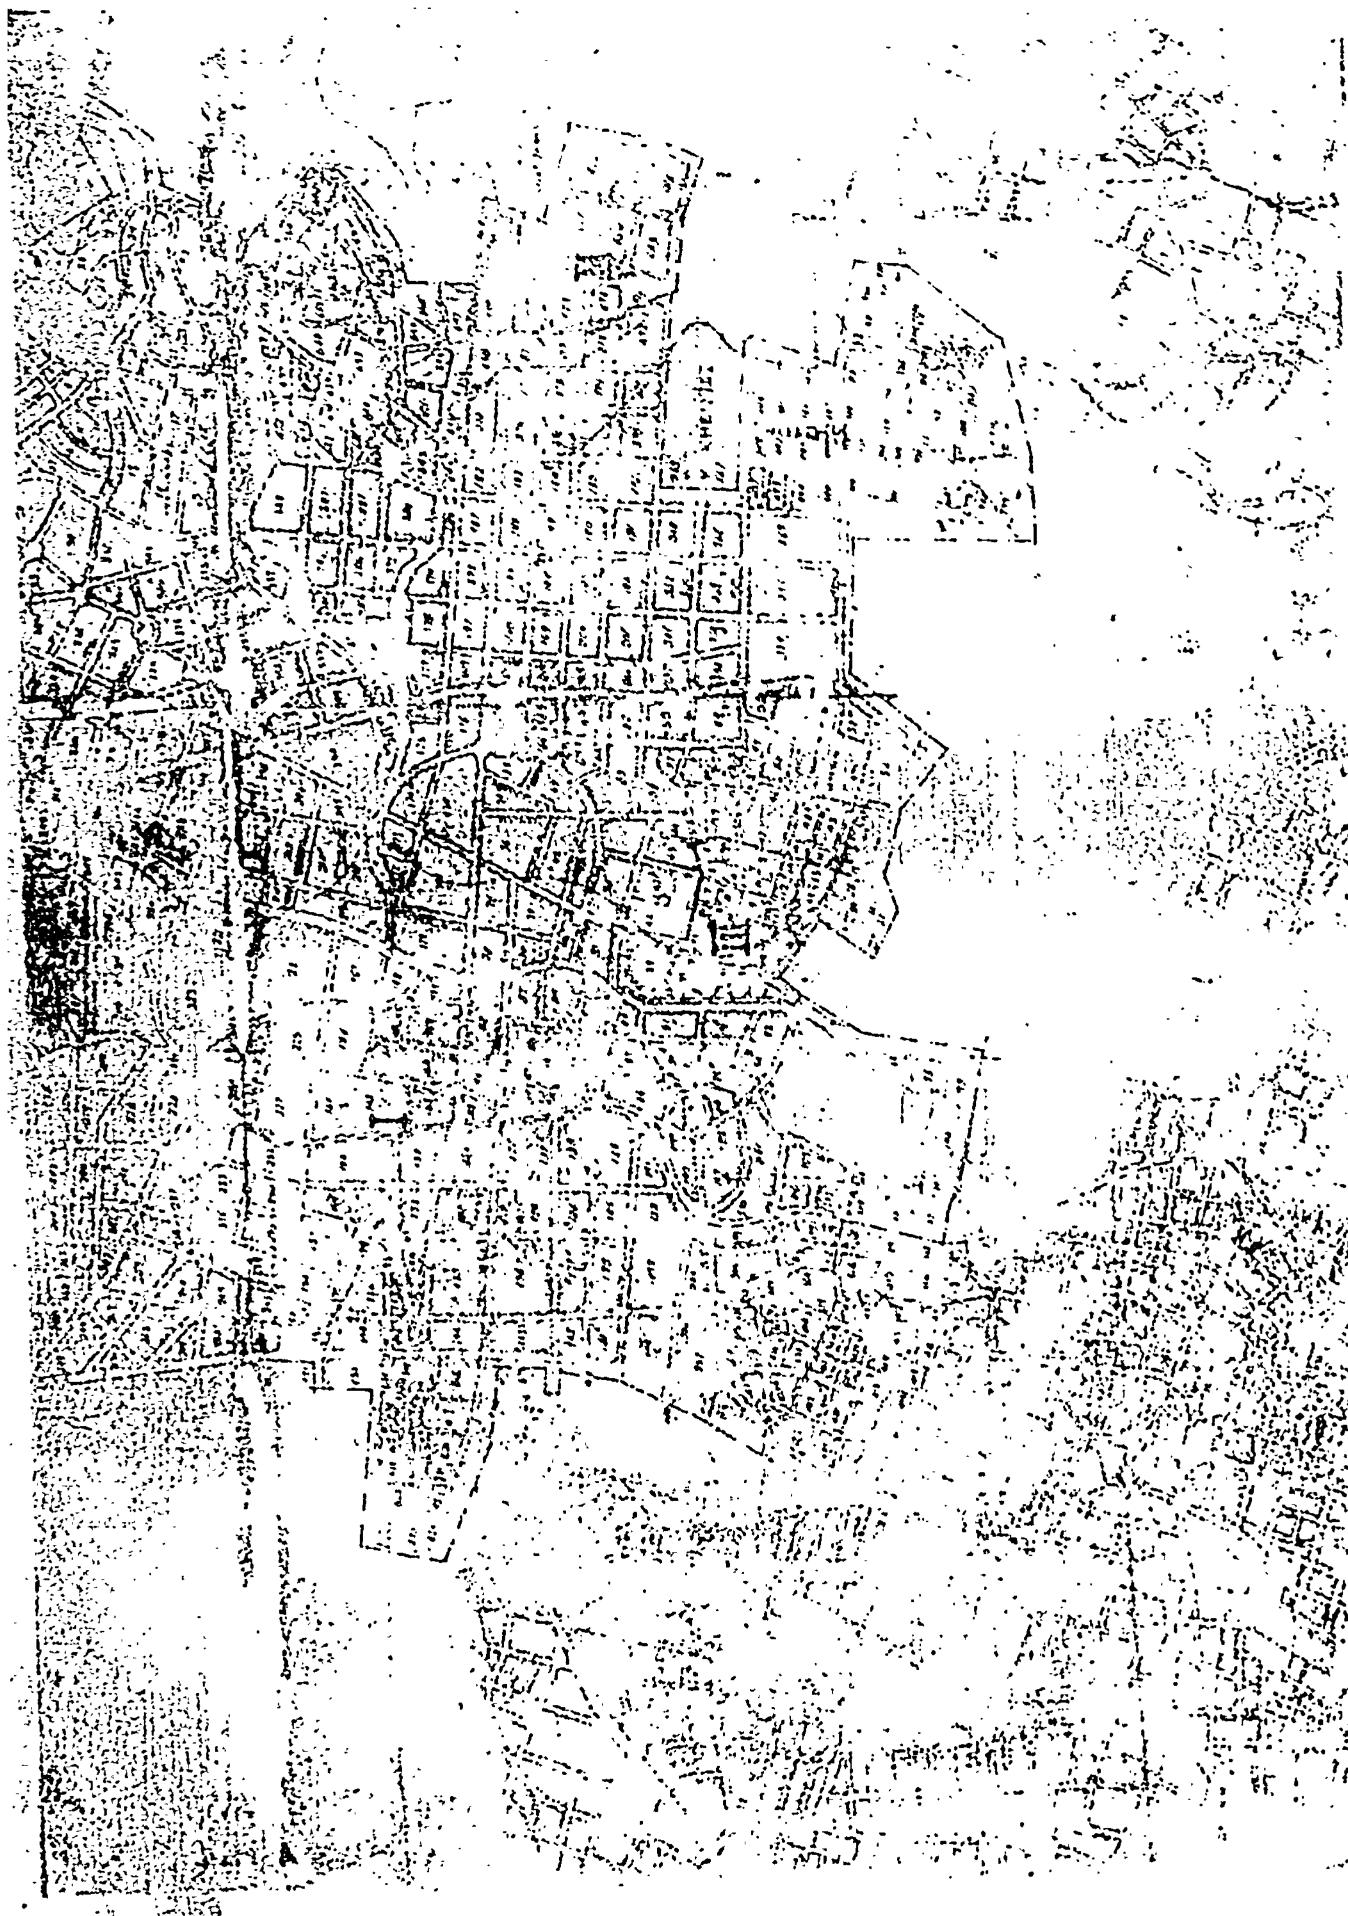

ΑΝΑΚΟΙΝΩΣΕΙΣ

Ἀριθ. 7361 (2)

Περὶ εἰδοποιήσεως τῆς γενομένης παρακαταθέσεως ἀποζημιώσεως δι' ἀναγκαστικὴν ἀπαλλοτρίωσιν ἐκτάσεως λόγῳ ρυμοτομίας εἰς περιοχὴν Βουλιαγμένης.

ΟΡΓΑΝΙΣΜΟΣ ΔΙΟΙΚΗΣΕΩΣ ΕΚΚΛΗΣΙΑΣΤΙΚΗΣ ΠΕΡΙΟΥΣΙΑΣ (Ο.Δ.Ε.Π.)

Ὁ Ὀργανισμὸς Διοικήσεως Ἐκκλησιαστικῆς Περιουσίας (Ο.Δ.Ε.Π.), κατέθηκεν εἰς τὸ Ταμεῖον Παρ/κῶν καὶ Δανείων ποσὸν δέκα πέντε ἑκατομμ. τετρακοσίων ἑβδομήκοντα τεσσάρων χιλιάδων ἑπτακοσίων ἑβδομήκοντα ἕξ (15.474.776 δραχμῶν) μὲ ἀριθ. 164874 [illegible] Γραμμάτιον συστάσεως παρακαταθήκης, δι' ἀποζημίωσιν ἐκτάσεως ἕνεκα ρυμοτομήσεως εἰς τὴν περιοχὴν Βουλιαγμένης, διὰ τῆς ὑπ' ἀριθ. 83/1976 πράξεως ἀναλογισμοῦ τῆς Ὑπηρεσίας Πολεοδομίας Ἀθηνῶν, κυρωθείσης διὰ τῆς ὑπ' ἀριθ. 267573/2.2.77 ἀποφάσεως τῆς Νομαρχίας Πειραιῶς καὶ καθορισθείσης διὰ τῆς ὑπ' ἀριθ. 230/8.3.77 ἀποφάσεως τοῦ Μονομελοῦς Πρωτοδικείου Ἀθηνῶν καὶ τὸ ὁποῖον θὰ ἀποδοθῇ εἰς τοὺς δικαιούχους οἵτινες θὰ ἀναγνωρισθοῦν διὰ δικαστικῆς ἀποφάσεως.

Ἐν Ἀθήναις τῇ 13 Αὐγούστου 1977

Ὁ Διευθυντὴς

ΑΘΑΝ. Κ. ΑΡΒΑΝΙΤΗΣ

Η ΥΠΗΡΕΣΙΑ ΤΟΥ ΕΘΝΙΚΟΥ ΤΥΠΟΓΡΑΦΕΙΟΥ

ΓΝΩΣΤΟΠΟΙΕΙ ΟΤΙ:

Ἡ ἐτησία συνδρομὴ τῆς Ἐφημερίδος τῆς Κυβερνήσεως, ἡ τιμὴ τῶν τμηματικῶς πωλουμένων φύλλων αὐτῆς καὶ τὰ τέλη δημοσιεύσεως ἐν τῇ Ἐφημερίδι τῆς Κυβερνήσεως, καθωρίσθησαν ἀπὸ 1ης Ἰανουαρίου 1974 ὡς κάτωθι:

Α'. ΕΤΗΣΙΑΙ ΣΥΝΔΡΟΜΑΙ

1. Διὰ τὸ Τεῦχος Α'	Δραχ.	600
2. » » » Β'	»	700
3. » » » Γ'	»	500
4. » » » Δ'	»	1.000
5. » » » Νομικῶν Προσώπων Δ. Δ.	»	500
6. » » » Παράρτημα	»	300
7. » » » Ἀνωνύμων Ἑταιρειῶν κ.λ.π.	»	3.000
8. » » Δελτίον Ἐμπορικῆς καὶ Βιομηχανικῆς Ἰδιοκτησίας	»	200
9. Δι' ἅπαντα τὰ τεύχη, καὶ τὸ Δελτίον Ἐμπ. καὶ Βιομ. Ἰδιοκτησίας	»	6.000

Οἱ Δῆμοι καὶ αἱ Κοινότητες τοῦ Κράτους καταβάλλουσι τὸ ἥμισυ τῶν ἀνωτέρω συνδρομῶν.

Ὑπὲρ τοῦ Ταμείου Ἀλληλοβοηθείας Προσωπικοῦ τοῦ Ἐθνικοῦ Τυπογραφείου (ΤΑΠΕΤ) ἀναλογοῦν τὰ ἑξῆς ποσά:

1. Διὰ τὸ Τεῦχος Α'	Δραχ.	30
2. » » » Β'	»	35
3. » » » Γ'	»	25
4. » » » Δ'	»	50
5. » » » Νομικῶν Προσώπων Δημοσίου Δικαίου	»	25
6. » » » Παράρτημα	»	15
7. » » » Ἀνωνύμων Ἑταιρειῶν κ.λ.π.	»	150
8. » » Δελτίον Ἐμπ. καὶ Βιομ. Ἰδιοκτησίας	»	10
9. Δι' ἅπαντα τὰ τεύχη	»	300

Β'. ΤΙΜΗ ΦΥΛΛΩΝ

Ἕκαστον φύλλον, μέχρις 8 σελίδων, τιμᾶται δραχ. 3, ἀπὸ 9 ἕως 40 σελ. δραχ. 8, ἀπὸ 41 ἕως 80 σελ. δραχ. 15, ἀπὸ 81 σελ. καὶ ἄνω ἡ τιμὴ πωλήσεως ἑκάστου φύλλου προσαυξάνεται κατὰ δραχ.15 ἀνὰ 80 σελίδας.

Γ'. ΤΕΛΗ ΔΗΜΟΣΙΕΥΣΕΩΝ

Ι Εἰς τὸ τεῦχος Ἀνωνύμων Ἑταιρειῶν καὶ Ἑταιρειῶν Περιωρισμένης Εὐθύνης:

Α'. Δημοσιεύματα Ἀνωνύμων Ἑταιρειῶν

1. Τῶν δικαστικῶν πράξεων	Δραχ.	400
2. Τῶν καταστατικῶν Ἀνωνύμων Ἑταιρειῶν	»	10.000
3. Τῶν τροποποιήσεων τῶν καταστατικῶν τῶν Ἀνωνύμων Ἑταιρειῶν	»	2.000
4. Τῶν ἀνακοινώσεων καὶ προσκλήσεων εἰς γενικὰς συνελεύσεις, τῶν κατὰ τὸ ἄρθρον 32 τοῦ Ν. 3221/24 γνωστοποιήσεων, τῶν ἀνακοινώσεων τῶν προβλεπομένων ὑπὸ τοῦ ἄρθρου 59 παρ. 3 τοῦ Ν.Δ. 400/70 περὶ Ἀλλοδαπῶν Ἀσφαλιστικῶν Ἑταιρειῶν, ὡς καὶ τῶν ἀποφάσεων τοῦ Διοικητικοῦ Συμβουλίου τοῦ ΕΛΤΑ τῶν ἀφορωσῶν εἰς προσωρινὰς διατάξεις	»	1.000
5. Τῶν ἀνακοινώσεων τῶν ὑπὸ διάλυσιν Ἀνωνύμων Ἑταιρειῶν, κατὰ τὸ Β.Δ.20/5/1939	»	200
6. Τῶν Ἰσολογισμῶν τῶν Ἀνων. Ἑταιρειῶν	»	4.000
7. Τῶν συνοπτικῶν μηνιαίων καταστάσεων τῶν Τραπεζικῶν Ἑταιρειῶν	»	1.000
8. Τῶν ἀποφάσεων περὶ ἐγκρίσεως τιμολογίων τῶν Ἀσφαλιστικῶν Ἑταιρειῶν	»	600
9. Τῶν ὑπουργικῶν ἀποφάσεων περὶ παροχῆς ἀδείας ἐπεκτάσεως τῶν ἐργασιῶν Ἀσφαλιστικῶν Ἑταιρειῶν, τῶν ἐκθέσεων περιουσιακῶν στοιχείων Ἀνων. Ἑταιρειῶν ἐν γένει, ὡς καὶ τῶν ἀποφάσεων τοῦ Δ.Σ τοῦ ΕΛΤΑ δι' ὧν ἐγκρίνονται καὶ δημοσιεύονται οἱ κανονισμοὶ αὐτοῦ	»	4.000
10. Τῶν ἀποφάσεων περὶ παροχῆς πληρεξουσιότητος πρὸς ἀντιπροσώπευσιν ἐν Ἑλλάδι ἀλλοδαπῶν Ἑταιρειῶν, ὡς καὶ τῶν ἀποφάσεων περὶ μεταβιβάσεως τοῦ χαρτοφυλακίου Ἀσφαλιστικῶν Ἑταιρειῶν κατὰ τὸ ἄρθρον 59 παρ. 1 τοῦ Ν.Δ. 400/70	»	2.000
11. Τῶν ἀποφάσεων περὶ συγχωνεύσεως Ἀνωνύμων Ἑταιρειῶν	»	10.000
12. Τῶν ἀποφάσεων τῆς Ἐπιτροπῆς τοῦ Χρηματιστηρίου περὶ εἰσαγωγῆς χρεωγράφων εἰς τὸ Χρηματιστήριον πρὸς διαπραγμάτευσιν, συμφώνως πρὸς τὰς διατάξεις τοῦ ἄρθρου 2 παρ. 3 Α.Ν. 148/67	»	1.000
13. Τῶν ἀποφάσεων τῆς Ἐπιτροπῆς κεφαλαιαγορᾶς περὶ διαγραφῆς χρεωγράφων ἐκ τοῦ Χρηματιστηρίου, συμφώνως πρὸς τὰς διατάξεις τοῦ ἄρθρου 2 παρ. 4 Α.Ν.148/1967	»	1.000

Β'. Δημοσιεύματα Ἑταιρ. Περιωρισμένης Εὐθύνης

1. Τῶν καταστατικῶν	Δραχ.	1.000
2. Τῶν τροποποιήσεων τῶν καταστατικῶν	»	400
3. Τῶν ἀνακοινώσεων καὶ προσκλήσεων	»	200
4. Τῶν Ἰσολογισμῶν	»	1.000
5. Τῶν ἐκθέσεων ἐκτιμήσεως περιουσιακῶν στοιχείων	»	1.000

Γ'. Δημοσιεύματα Ἀλληλασφαλιστικῶν Συνεταιρισμῶν - Ἀλληλασφαλιστικῶν Ταμείων καὶ Φιλανθρωπικῶν Σωματείων

1. Τῶν ὑπουργικῶν ἀποφάσεων περὶ χορηγήσεως ἀδείας λειτουργίας Ἀλληλασφαλιστικῶν Συνεταιρισμῶν - Ἀλληλασφαλιστικῶν Ταμείων	»	1.000
2. Τῶν Ἰσολογισμῶν τῶν ὡς ἄνω Συνεταιρισμῶν, Ταμείων καὶ Σωματείων	»	1.000

ΙΙ Εἰς τὸ τεῦχος Τέταρτον, τῶν δικαστικῶν πράξεων, προσκλήσεων καὶ λοιπῶν δημοσιεύσεων » 400

Τὸ ὑπὲρ τοῦ Ταμείου Ἀλληλοβοηθείας Προσωπικοῦ Ἐθνικοῦ Τυπογραφείου (ΤΑΠΕΤ) καταβληθὲν ποσοστὸν ἐπὶ τῶν τελῶν δημοσιεύσεων ἐν τῷ τεύχει Ἀνωνύμων Ἑταιρειῶν καὶ Ἑταιρειῶν Περιωρισμένης Εὐθύνης ἐν γένει ὡρίσθη εἰς 5%.

Δ'. ΚΑΤΑΒΟΛΗ ΣΥΝΔΡΟΜΩΝ – ΤΕΛΩΝ ΔΗΜΟΣΙΕΥΜΑΤΩΝ ΚΑΙ ΠΟΣΟΣΤΩΝ Τ.Α.Π.Ε.Τ.

1. Αἱ συνδρομαὶ τοῦ ἐσωτερικοῦ καὶ τὰ τέλη δημοσιεύσεων προκαταβάλλονται εἰς τὰ Δημόσια Ταμεῖα ἔναντι ἀποδεικτικοῦ εἰσπράξεως, ὅπερ, μερίμνῃ τοῦ ἐνδιαφερομένου, ἀποστέλλεται εἰς τὴν Ὑπηρεσίαν τοῦ Ἐθνικοῦ Τυπογραφείου.

2. Αἱ συνδρομαὶ τοῦ ἐξωτερικοῦ δύνανται ν' ἀποστέλλωνται καὶ εἰς ἀνάλογον συνάλλαγμα δι' ἐπιταγῆς ἐπ' ὀνόματι τοῦ Διευθυντοῦ Διοικητικῶν καὶ Οἰκονομικῶν Ὑποθέσεων τοῦ Ἐθνικοῦ Τυπογραφείου.

3. Ἡ καταβολὴ τοῦ ὑπὲρ τοῦ Τ.Α.Π.Ε.Τ. ποσοστοῦ ἐπὶ τῶν ἀνωτέρω συνδρομῶν καὶ τελῶν δημοσιεύσεων ἐνεργεῖται ἐν Ἀθήναις μὲν εἰς τὸ Ταμεῖον τοῦ ΤΑΠΕΤ (Κατάστημα Ἐθνικοῦ Τυπογραφείου), ἐν ταῖς λοιπαῖς δὲ πόλεσι τοῦ Κράτους εἰς τὰ Δημόσια Ταμεῖα, ὅπερ ἀποδίδεται εἰς τὸ ΤΑΠΕΤ, συμφώνως πρὸς τὰ ὁριζόμενα διὰ τῶν ὑπ' ἀριθ. 192378/3639 τοῦ ἔτους 1947 (RONEO 185) καὶ 178048/5321/31.7.65 (RONEO 139) ἐγκυκλίων διαταγῶν τοῦ Γενικοῦ Λογιστηρίου τοῦ Κράτους. Ἐπὶ συνδρομῶν ἐξωτερικοῦ ἀποστελλομένων δι' ἐπιταγῶν, συναποστέλλεται διὰ τῶν ἐπιταγῶν καὶ τὸ ὑπὲρ τοῦ ΤΑΠΕΤ ποσοστόν.

Ὁ Γενικὸς Διευθυντὴς
ΣΕΡΑΦΕΙΜ ΤΡΙΑΝΤΑΦΥΛΛΟΥ

ΕΚ ΤΟΥ ΕΘΝΙΚΟΥ ΤΥΠΟΓΡΑΦΕΙΟΥ